



**Индивидуальный жилой дом
из блока теколит
ПРОЕКТНАЯ ДОКУМЕНТАЦИЯ**

Архитектурные решения





1 этаж	
Название	Площадь
Гостинная	33,99
Кладовка	2,39
Котельная	5,65
Кухня	9,11
Прихожая	5,62
С/у	2,89
С/у	5,96
Склад	3,62
Спальня	11,18
Спальня	13,74
Спальня	13,74
Спальня	14,41
Холл	12,48
	134,78 м²



Изм.	Кол.уч.	Лист	Издок.	Подп.	Дата	Индивидуальный жилой дом	Стадия	Лист
								П
Заказчик						План 1-го этажа		
Архитектор Ворокута И.В.								

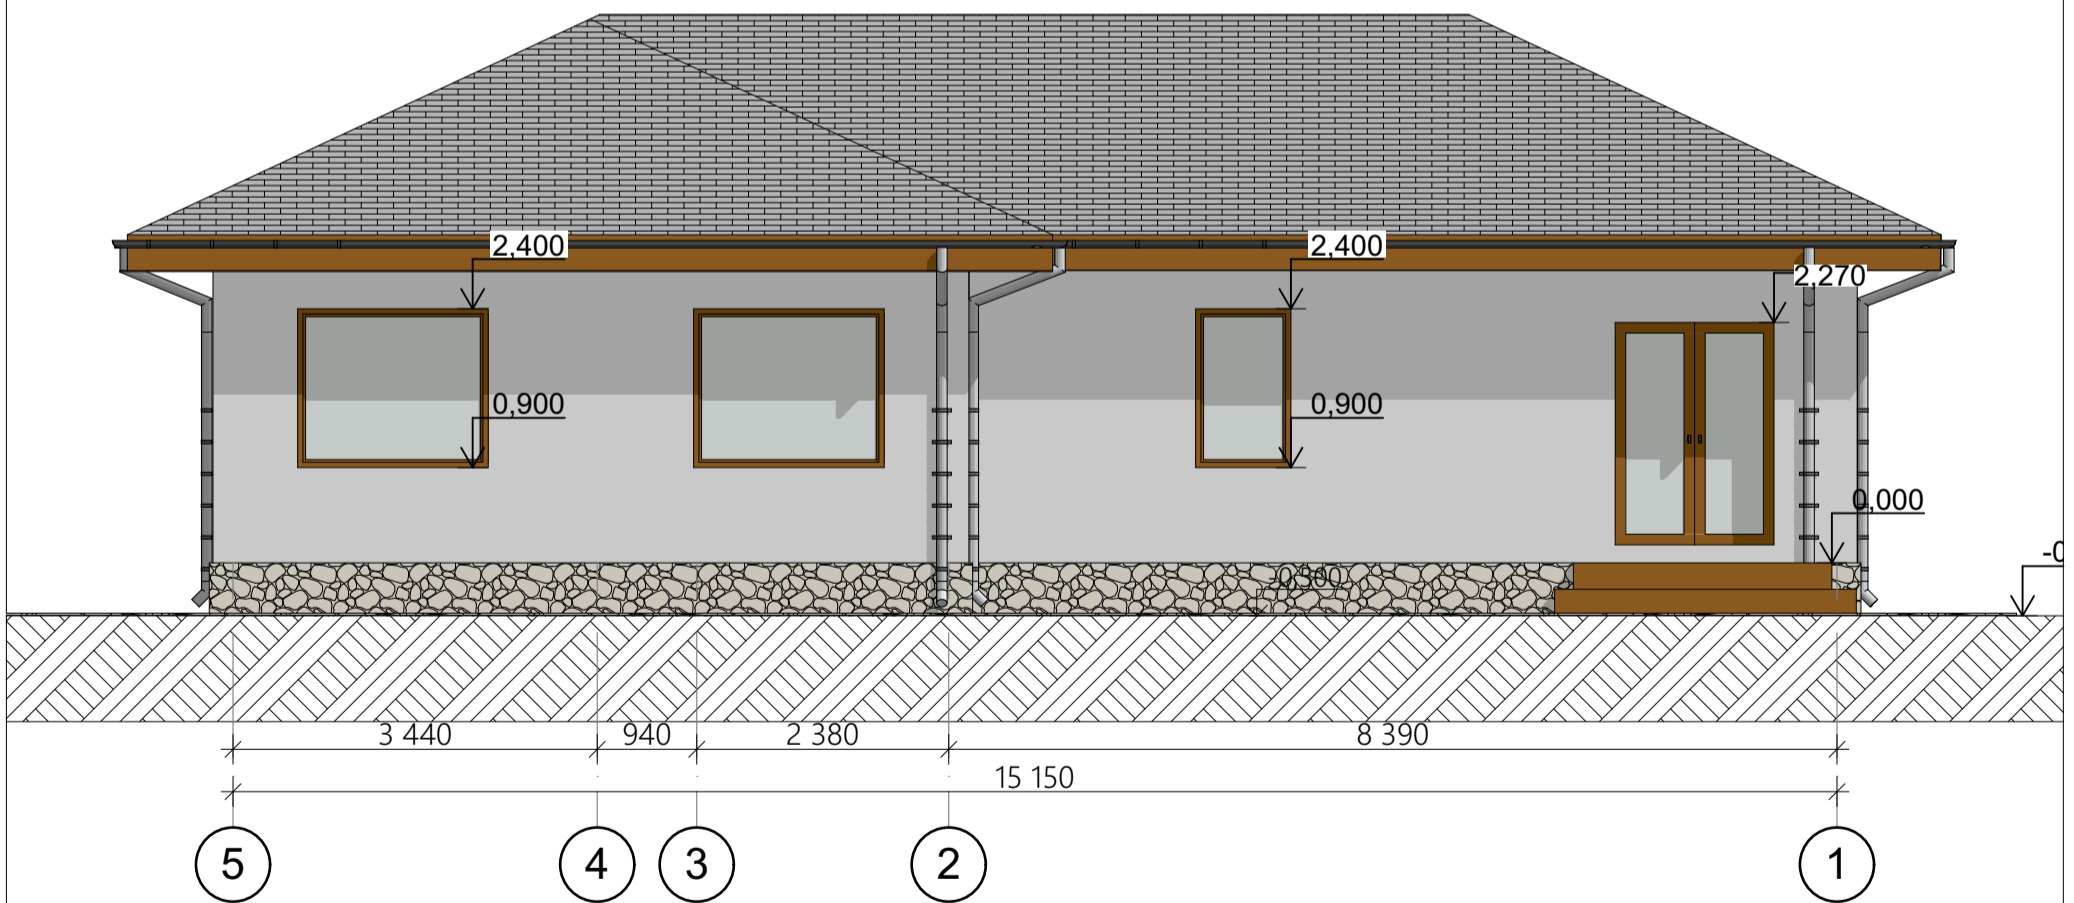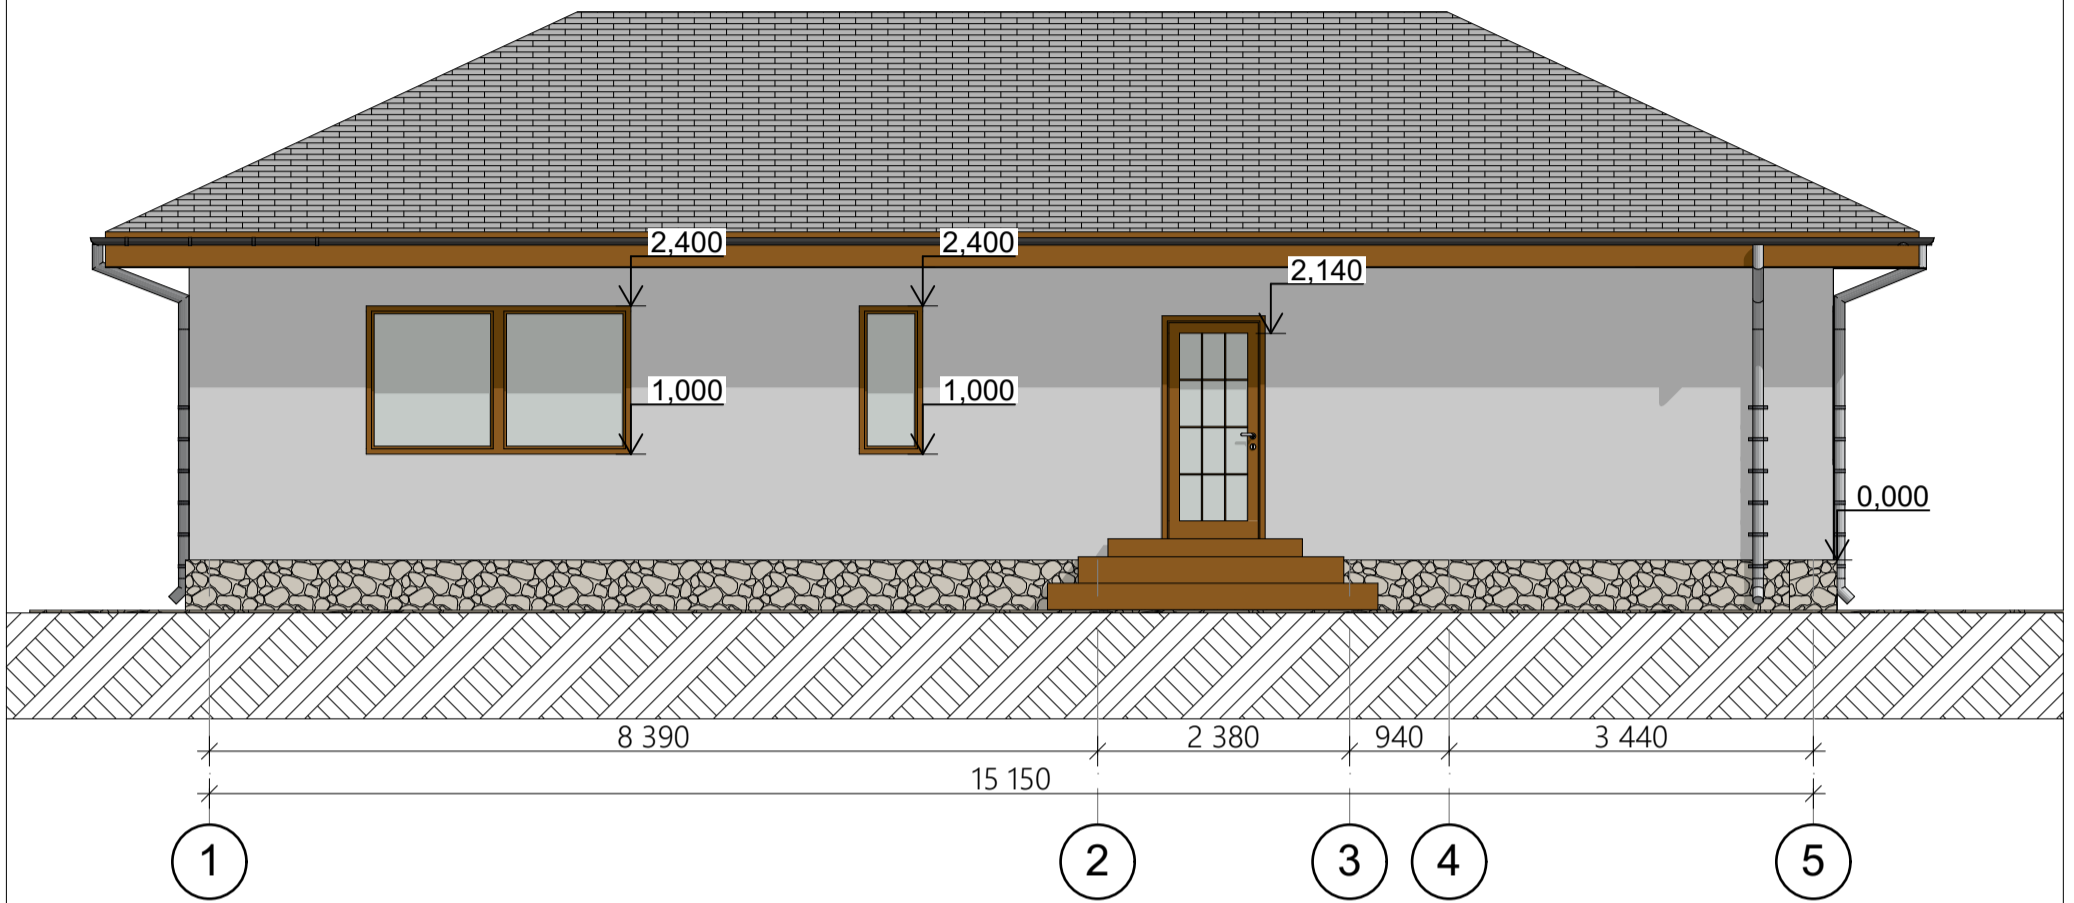

Изм.	Кол.уч.	Лист	Издок.	Подп.	Дата	Индивидуальный жилой дом	Стадия	Лист
								П
Заказчик						Фасады в осях 1-2, 2-1		
Архитектор Ворокута И.В.								

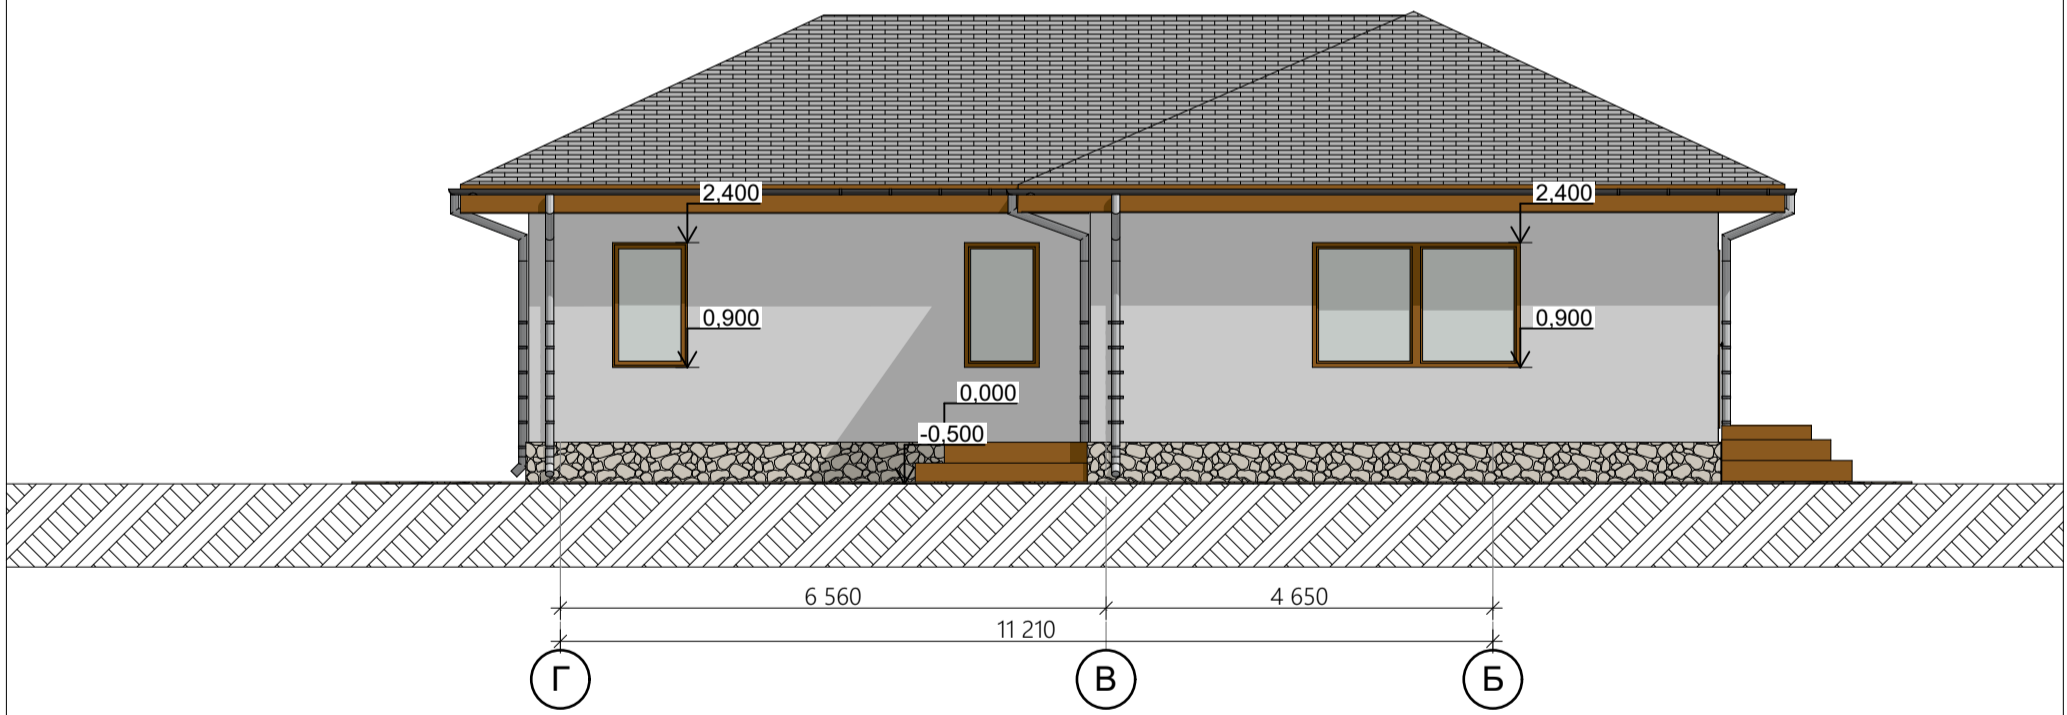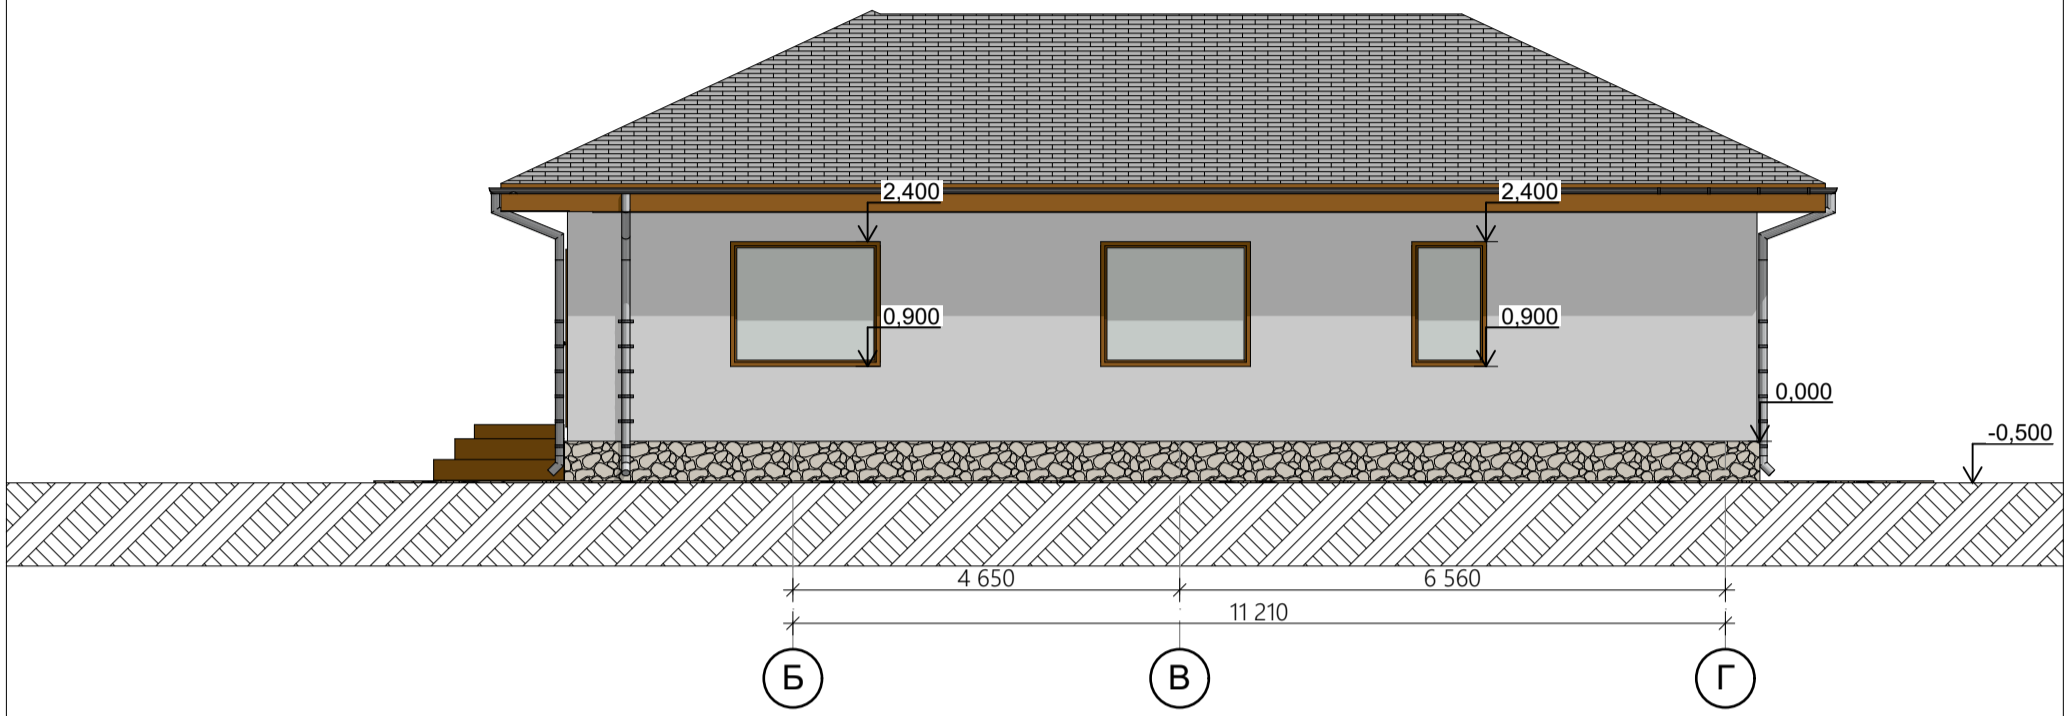

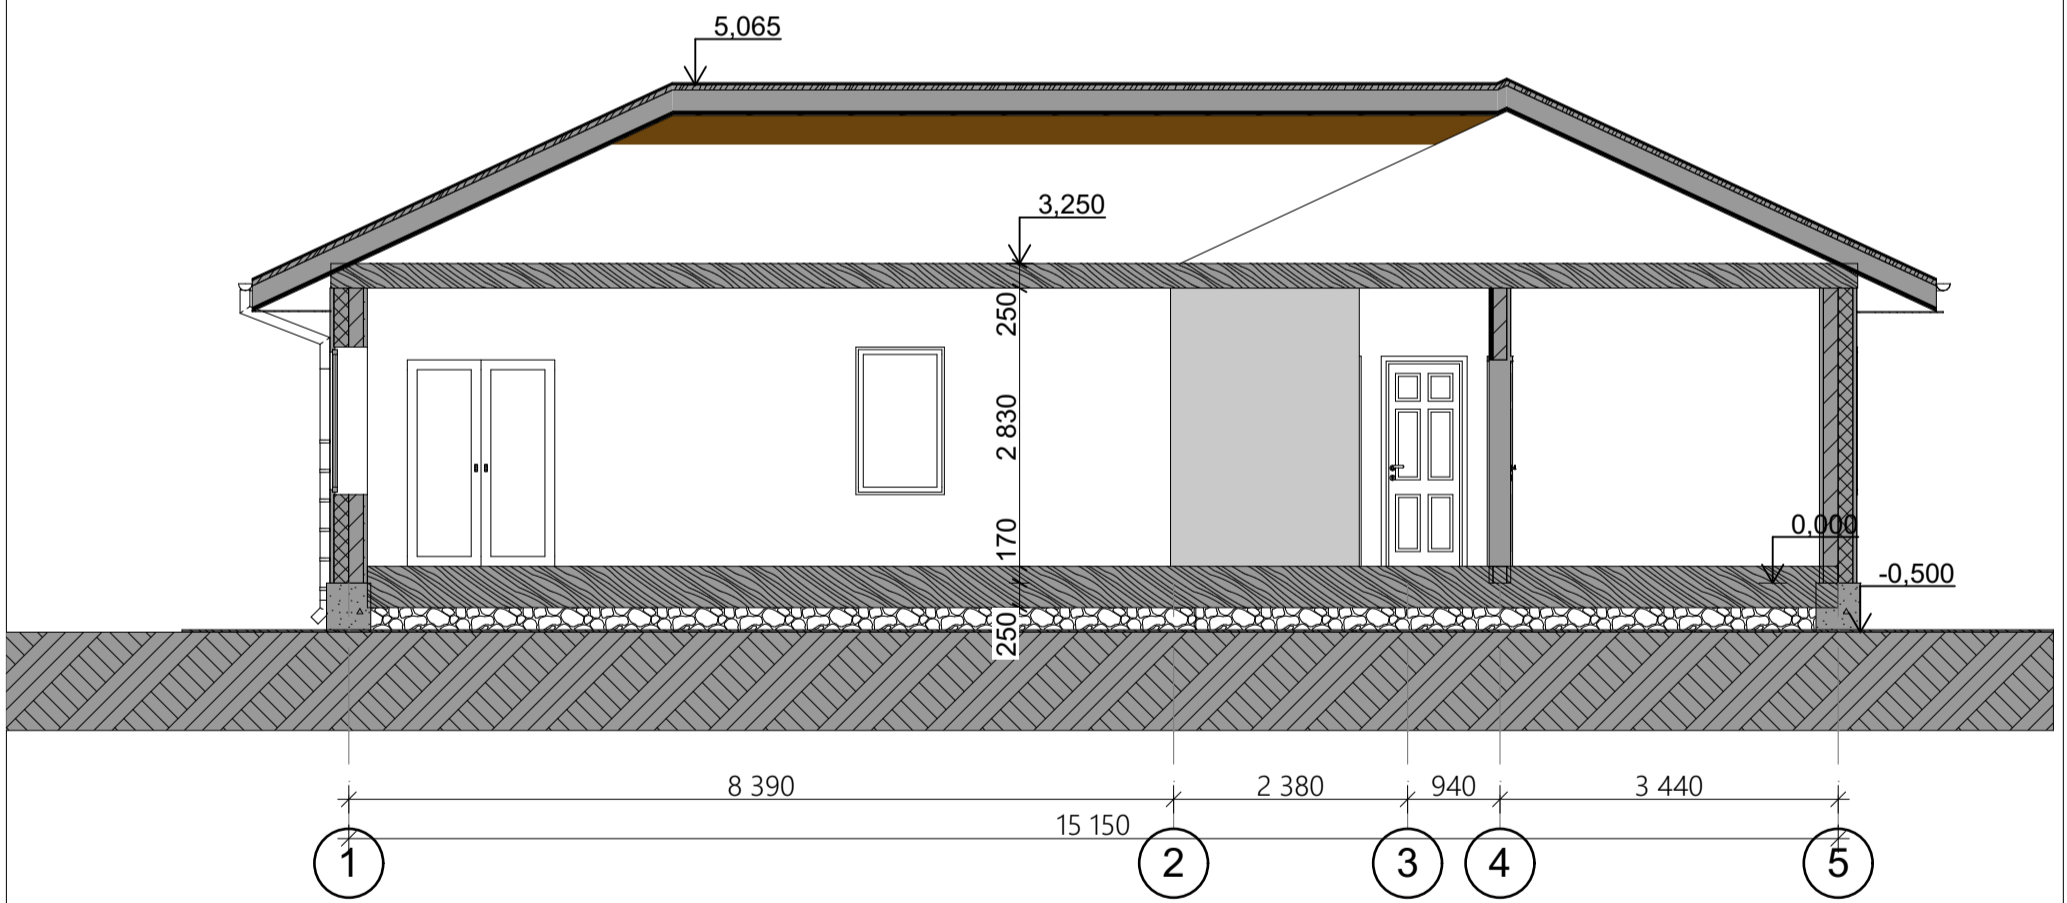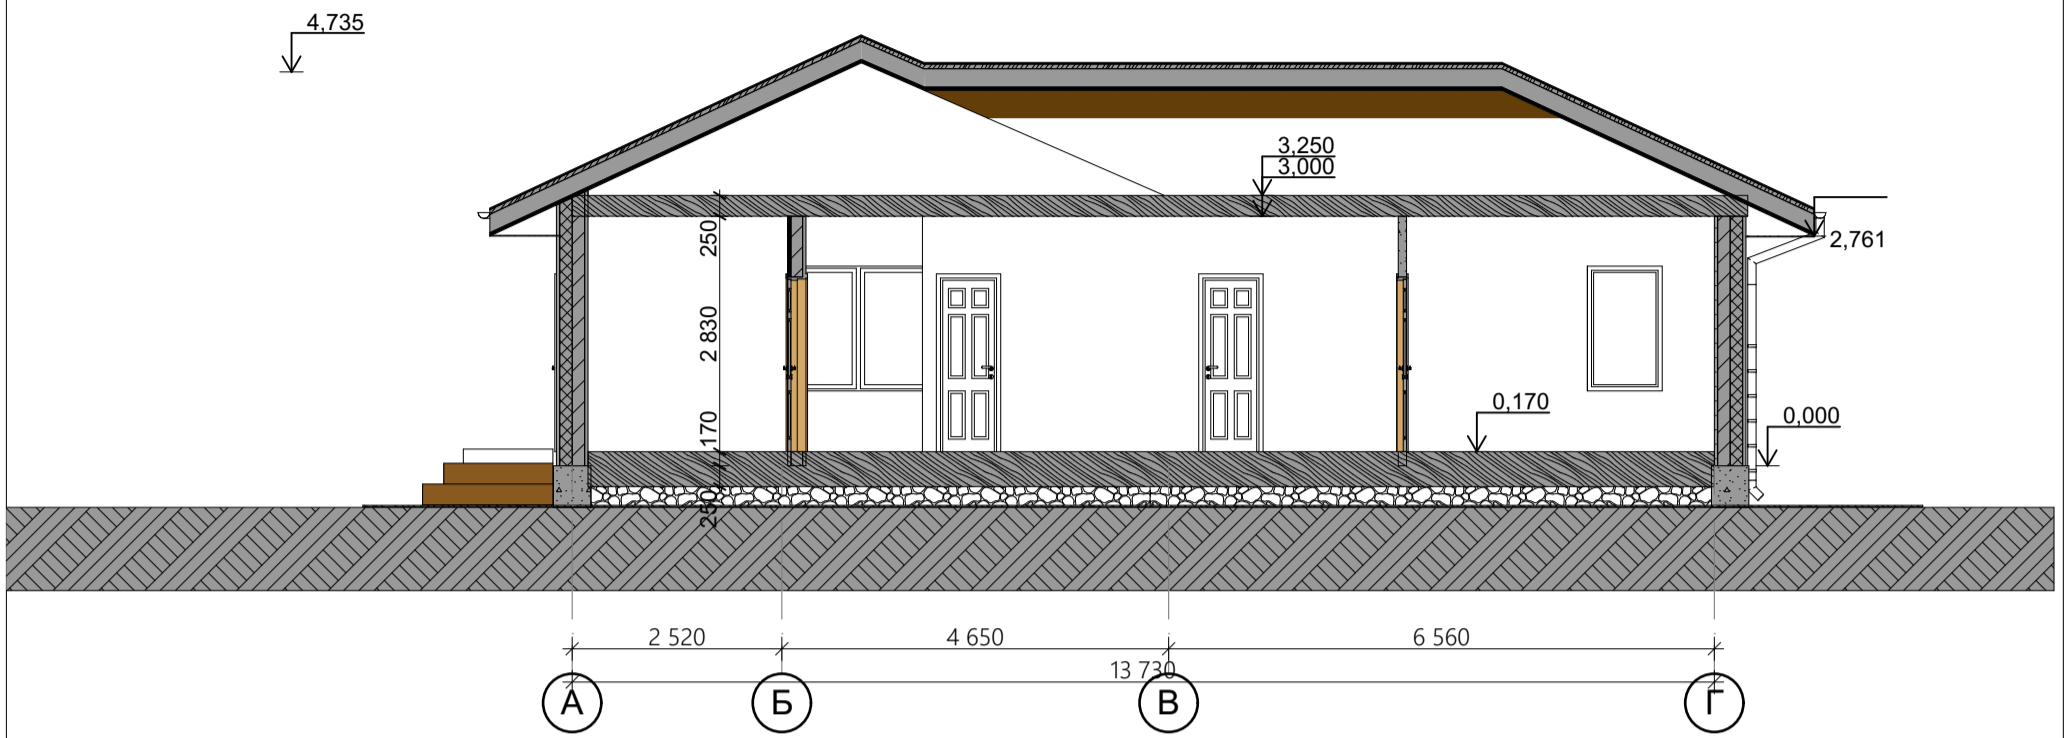



Изм.	Кол.уч.	Лист	№ док.	Подп.	Дата	Индивидуальный жилой дом	Стадия	Лист
								П
Заказчик						Фасады в осях А-Г, Г-А		
Архитектор Ворокута И.В.								



Изм.	Кол.уч.	Лист	Издок.	Подп.	Дата	Индивидуальный жилой дом	Стадия	Лист
								П
Заказчик						Разрезы 1-1, 2-2		
Архитектор Ворокута И.В.								

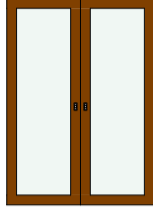

Изм.	Кол.уч.	Лист	№ док.	Подп.	Дата	Индивидуальный жилой дом	Стадия	Лист
								п
Заказчик						Общие виды (продолжение)		
Архитектор Ворокута И.В.								

Список дверей				
Количество	1	2	4	5
Размер Ш x В	1 500×2 100	900×2 100	800×2 100	700×2 100
3D вид				
ID Элемента	ДВ-4	ДВ-1	ДВ-2	ДВ-3

Список окон						
Количество	1	1	1	4	4	
Размер Ш x В	2 500×1 400	2 500×1 500	600×1 400	1 800×1 500	900×1 500	
3D вид						
Номинальная П...	3,50	3,75	0,84	2,70	1,35	24,29 м²

Примечание:

1. Перед размещением заказа на оконные и дверные проемы произвести контрольные замеры

Изм.	Кол.уч.	Лист	Издок.	Подп.	Дата	Индивидуальный жилой дом	Стадия	Лист
								П
Заказчик						Список дверей и окон		
Архитектор Ворокута И.В.								