


**Индивидуальный жилой дом  
из теколита  
ПРОЕКТНАЯ ДОКУМЕНТАЦИЯ**


**Архитектурные решения**



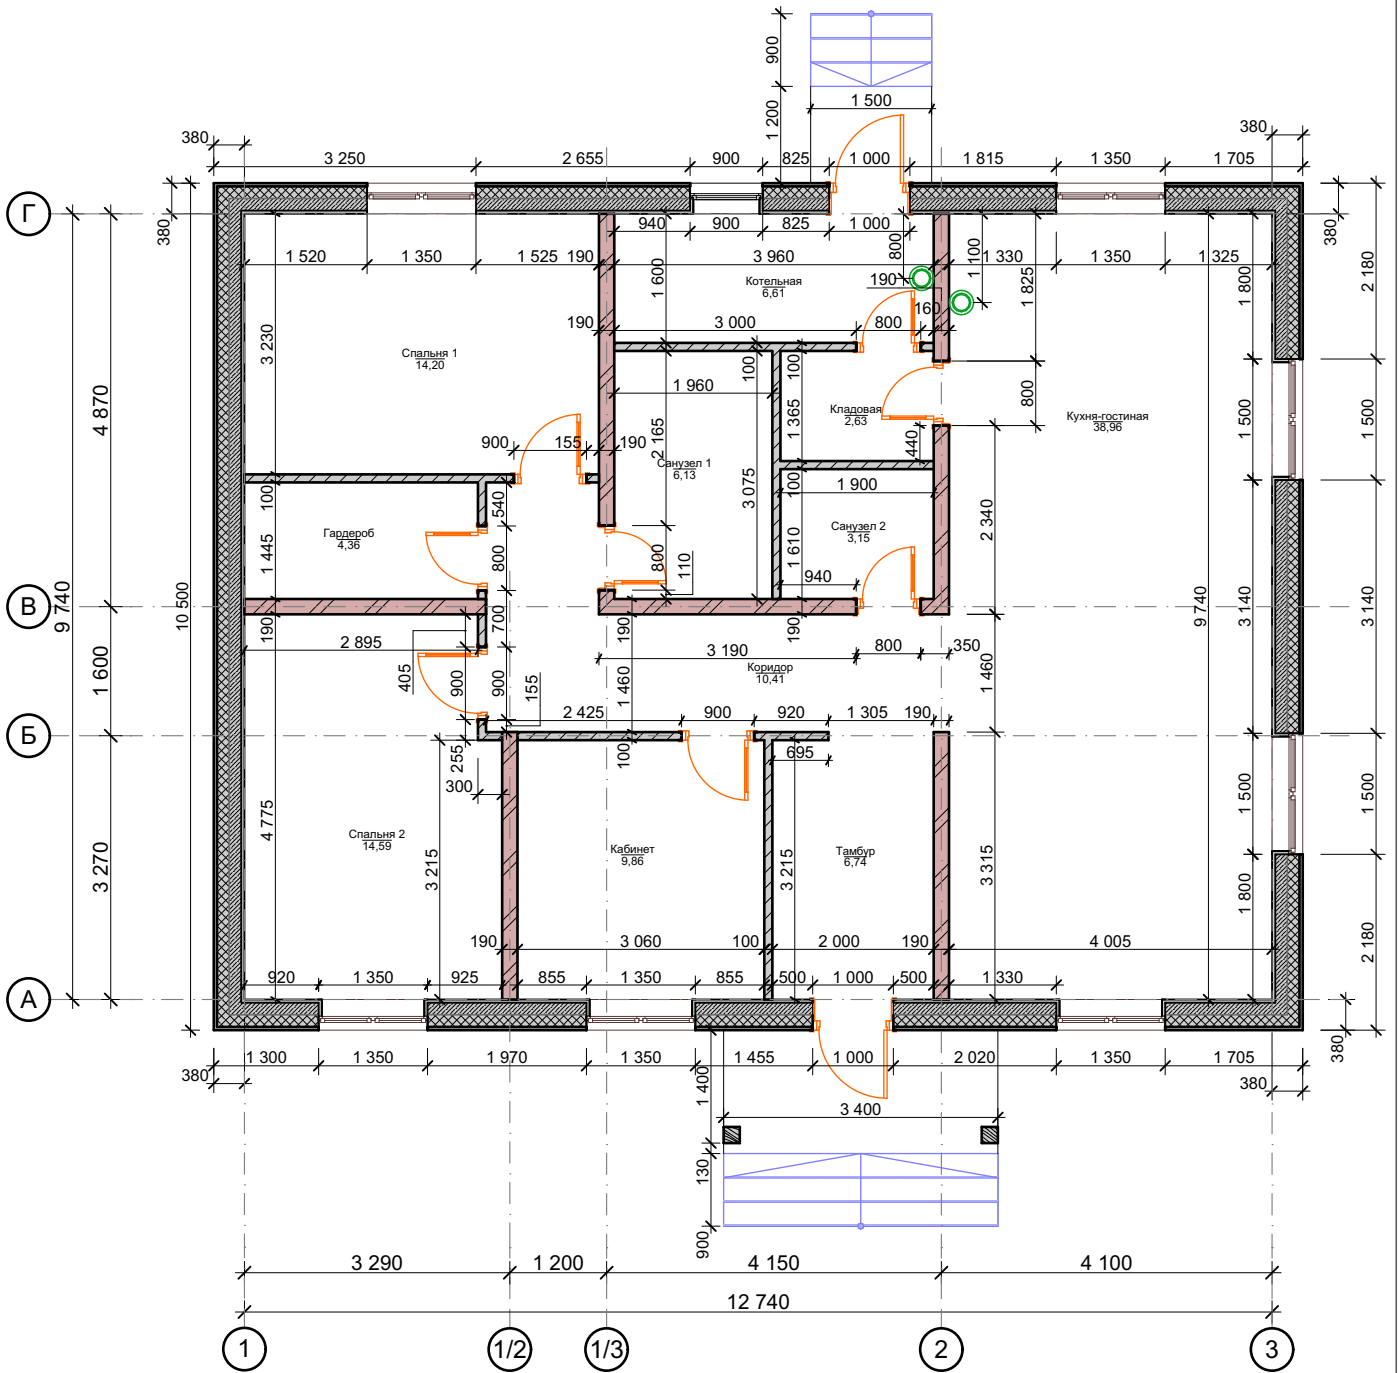


1 этаж	
Название	Площадь
Гардероб	4,36
Кабинет	9,86
Кладовая	2,63
Коридор	10,41
Котельная	6,61
Кухня-гостиная	38,96
Санузел 1	6,13
Санузел 2	3,15
Спальня 1	14,20
Спальня 2	14,59
Тамбур	6,74
	117,64 м <sup>2</sup>

Условные обозначения стен:

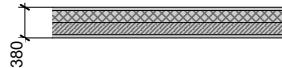

Стены из блоков Теколит 38

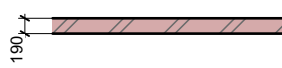


Пескобетонные блоки 190x390x190(h)мм





Перегородочные газобетонные блоки D600, 625x100x250(h)мм


Изм.	Кол.уч.	Лист	Подок.	Подп.	Дата	Индивидуальный жилой дом	Стадия	Лист
							П	3
Заказчик						План 1-го этажа		
Архитектор Ворокута И.В.								

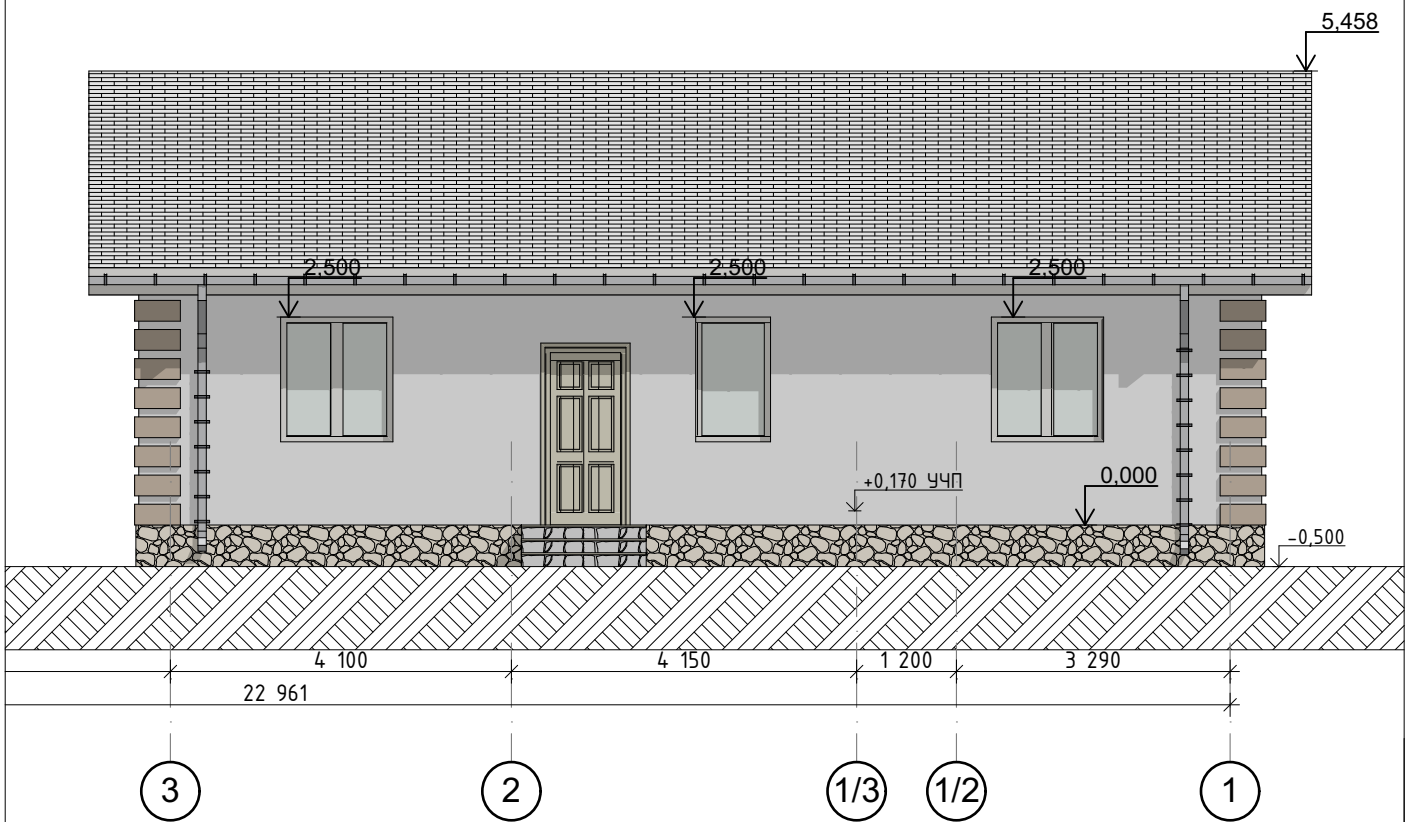

Изм.	Кол.уч.	Лист	№ док.	Подп.	Дата	Индивидуальный жилой дом	Стадия	Лист
							П	4
Заказчик						Фасады в осях 1-2, 2-1		
Архитектор Ворокута И.В.								

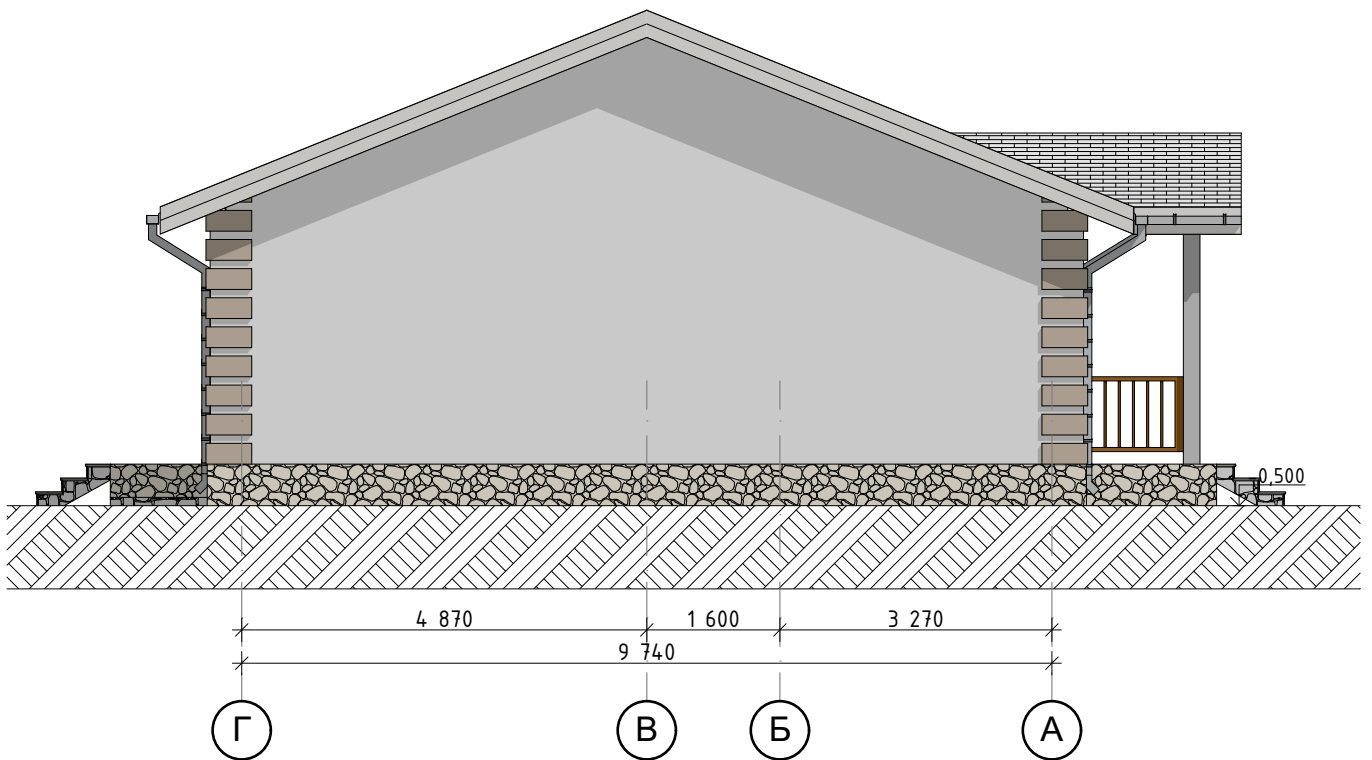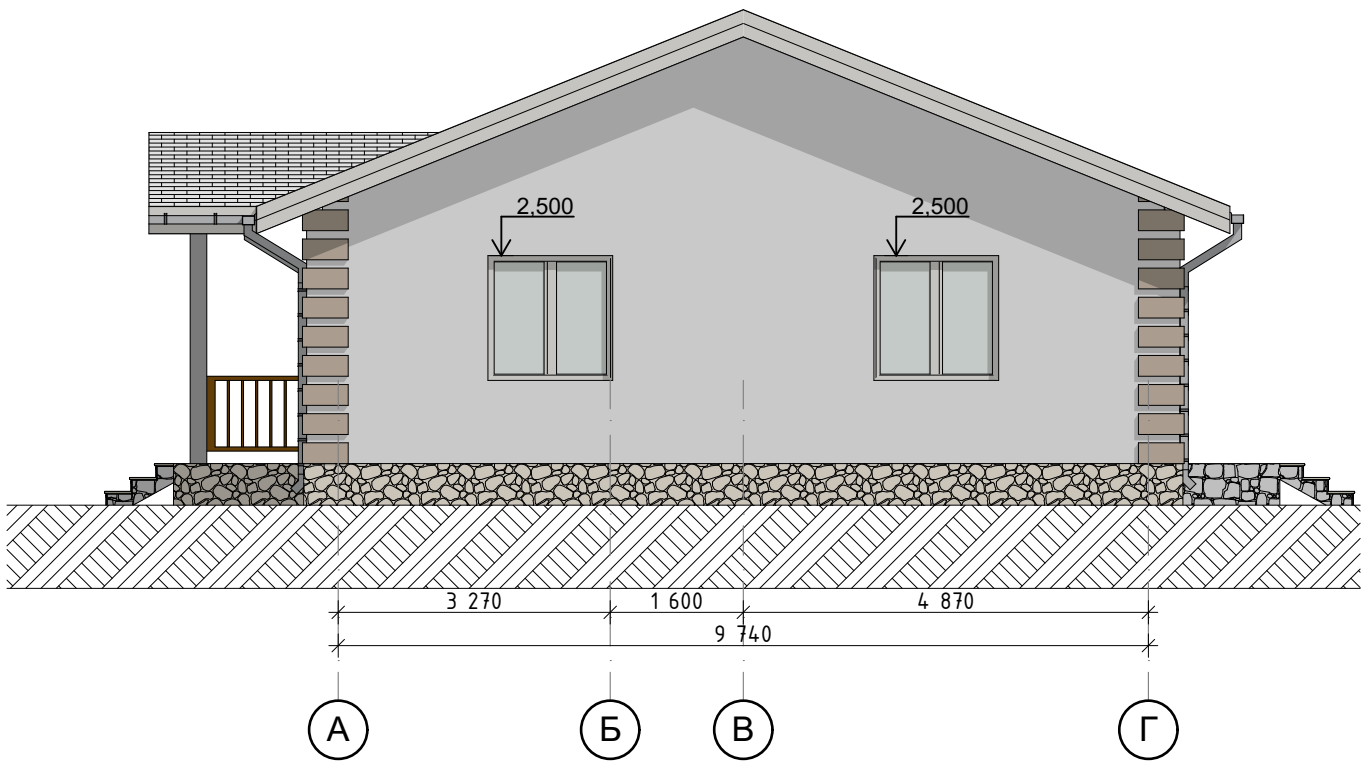

Изм.	Кол.уч.	Лист	№ док.	Подп.	Дата	Индивидуальный жилой дом	Стадия	Лист	
								П	5
Заказчик						Фасады в осях А-Г, Г-А			
Архитектор Ворокута И.В.									

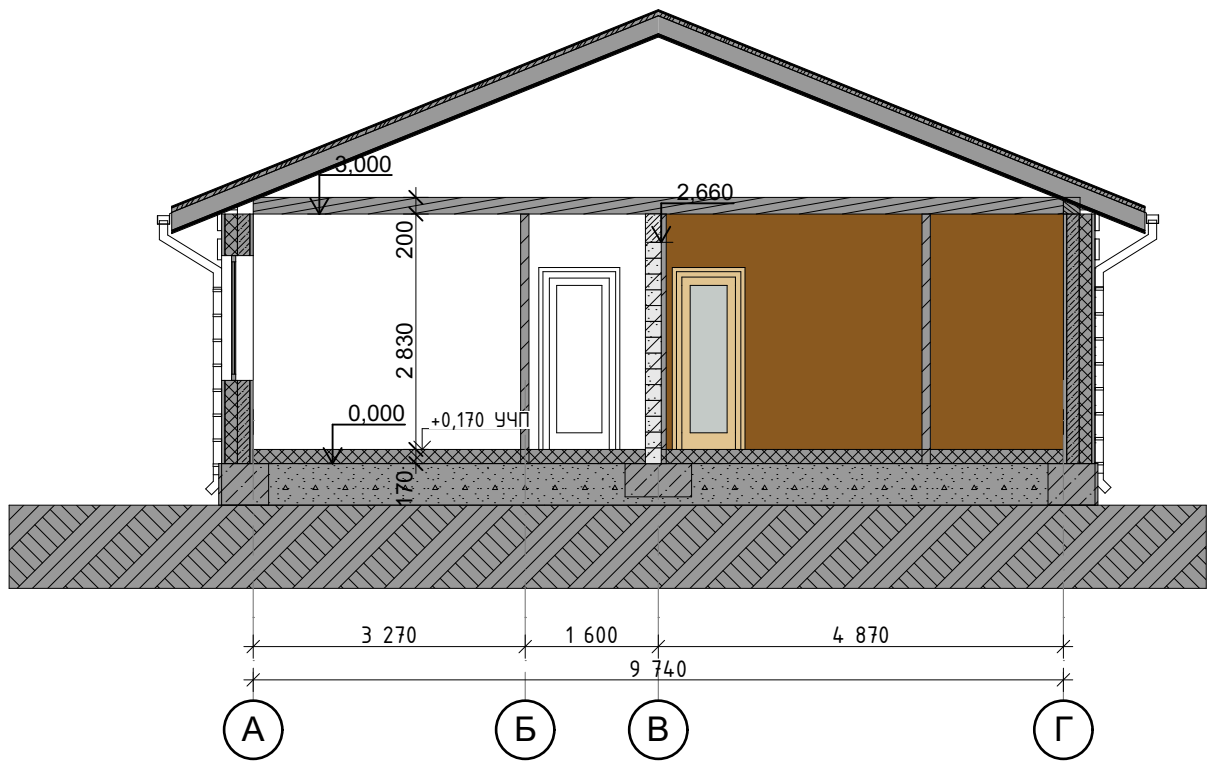

Изм.	Кол.уч.	Лист	Подок.	Подп.	Дата	Индивидуальный жилой дом	Стадия	Лист
							П	6
Заказчик						Разрезы 1-1, 2-2		
Архитектор Ворокута И.В.								






Изм.	Кол.уч.	Лист	№ док.	Подп.	Дата	Индивидуальный жилой дом	Стадия	Лист
								П
Заказчик						Общие виды		
Архитектор Ворокута И.В.								



Изм.	Кол.уч.	Лист	№ док.	Подп.	Дата	Индивидуальный жилой дом	Стадия	Лист
								П
Заказчик						Общие виды (продолжение)		
Архитектор Ворокута И.В.								



Список дверей			
Количество	2	3	5
Размер полотна	900×2 100	800×2 100	700×2 100
Размеры проема	1 000×2 150	900×2 150	800×2 150
3D-фронтальны...			

Список окон				
Количество	1	2	5	
Размер Ш х В	900×1 500	1 500×1 500	1 350×1 500	
3D-фронтальн...				
Номинальная П...	1,35	2,25	2,03	16,00 м²

Примечание:

1. Перед размещением заказа на оконные и дверные проемы произвести контрольные замеры

Изм.	Кол.уч.	Лист	Подок.	Подп.	Дата	Индивидуальный жилой дом	Стадия	Лист	
								П	9
Заказчик						Список дверей и окон			
Архитектор Ворокута И.В.									